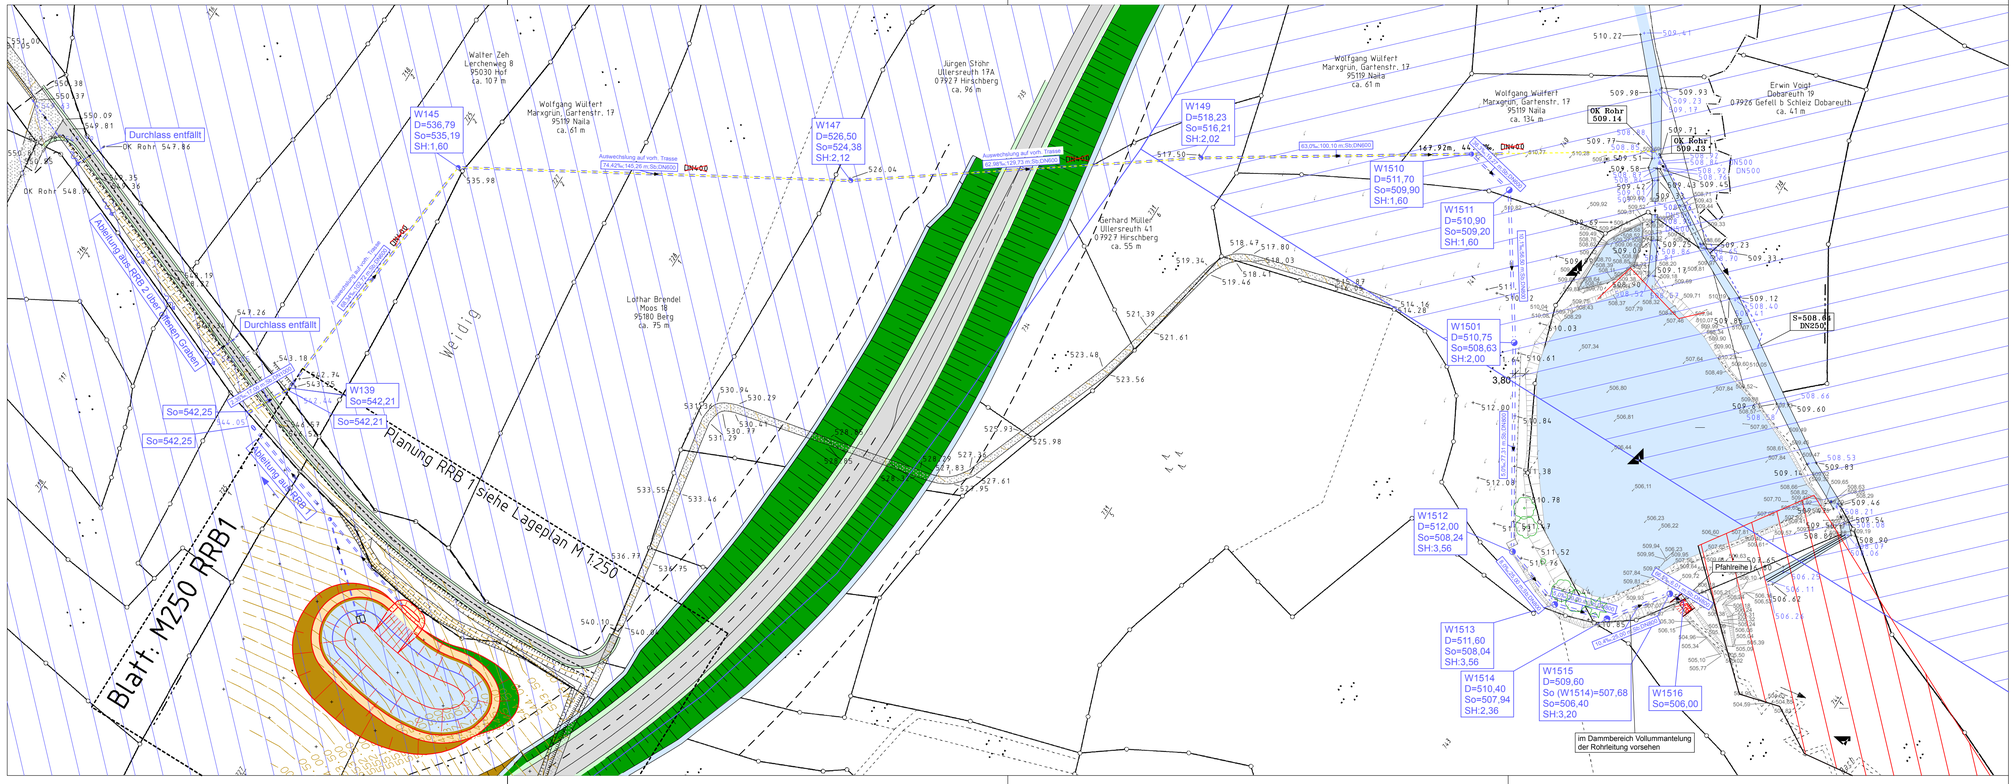

Legende:

Bestand:

566.50	Höhenlinie
552.51	Höhenkote
	Wege
	Böschung Bestand
	Bäume/Bepflanzung
0—549.63	Sohle
	Verrohrung Bestand

Planung:

R320 D=560.00 So=577.50 SH:2.50	geplanter RW-Kanal
20.00+20.00 H:8.0 DN800	geplanter offener Graben

Änderungen	geändert	Name	geprüft	Name

Ingenieurbüro Willi Heller

Schemberg 30, 91567 Herrieden, Tel.: 09825/9296-0, Fax: 09825/9296-50
Internet: www.ib-heller.de, E-Mail: info@ib-heller.de

Bauleitplanung
Straßenbau
Abwasserbeseitigung/
Wasserversorgung
Vermessung/Geoinformation

Vorhaben: **Erweiterung des Werksgeländes in Ullersreuth**
Entwässerung
- Genehmigungsplanung -

Vorhabensträger: Rettenmeier Holzindustrie Hirschberg GmbH

Anlage: 6

Plan-Nr.: 2016396/P1000_S_2016_06.PLT

Maßstab: 1:1000

Lageplan Süd

	Stand	Name
entworfen	Nov. 2016	Krause
gezeichnet	Nov. 2016	Müller
geprüft	Nov. 2016	Heller

Vorhabensträger:
Rettenmeier Holzindustrie Hirschberg GmbH
(Datum) (Unterschrift)

Entwurfverfasser:
Ingenieurbüro Willi Heller
(Datum) (Unterschrift)