


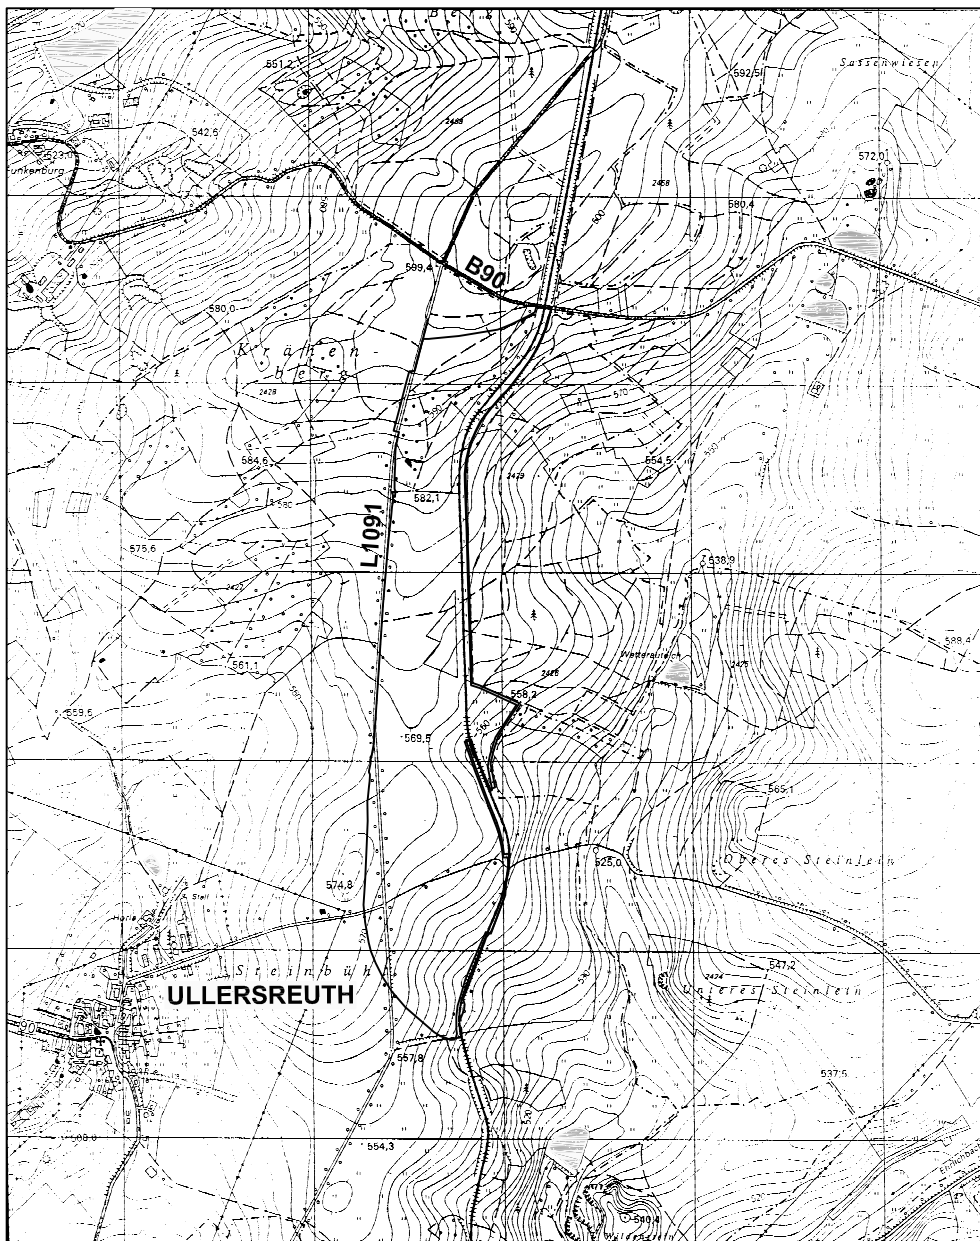

ÜBERSICHTSPLAN (ohne Maßstab)



Geltungsbereich

STADT HIRSCHBERG

BEBAUUNGSPLAN ULLERSREUTH "SONDERGEBIET - HOLZVERARBEITUNG WETTERAU"

4. ENTWURF



ARCHITEKTURBÜRO WEBER

CUBAER STRAßE 3 • 07548 GERA
TELEFON 0365/8001112
TELEFAX 0365/8001113

MAßSTAB: M 1 : 2000

DATUM: 05.03.2018